RETE TELEFONICA

- rete telefonica 2 tubi ø 125 in pvc corrugato di tipo strutturale di colore blu RAL 5002
- rete telefonica di derivazione utenza 1 tubi ø 125 in pvc corrugato di tipo strutturale di colore blu RAL 5002
- pozzetto 60x120 diramazione linea telefonica in c.a. con chiusini in ghisa 60x120 D400
- armadietto o colonnina di derivazione per utenza
- pozzetto 40x40 in cls
- pozzetto 60x60 in cls per collegamento con linea esistente

RETE ENEL

- rete alimentazione elettrica utenze ENEL 4–6 tubi ø 160 in pvc corrugato
- pozzetto di derivazione 50x150 con chiusino in ghisa ENEL
- pozzetto 40x40 in cls per allaccio utenza
- dispersore di terra

RETE ILLUMINAZIONE PUBBLICA

- rete illuminazione pubblica 1 tubo ø 80 in pvc corrugato
- pozzetto 60x60 in cls
- pozzetto 60x60 in cls per collegamento con linea esistente
- palo illuminazione stradale con luce bianca a led (palo h=9.80 mt)

PARALLELISMI TRA CAVI DI TELECOMUNICAZIONE E CAVI DI ENERGIA O TUBAZIONE METALLICA scala 1:20

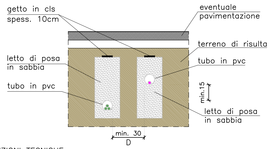

PRESCRIZIONI TECNICHE:

caso A): quota D>30cm esecuzione: NESSUNA PROTEZIONE SUI SERVIZI

caso B): quota D<30cm esecuzione: SERVIZIO SUPERIORE INGUAINATO CON TUBO IN PVC PIU' GETTO IN CLS (O CANALETTA DI FERRO ZINCATO A CALDO, SPESSORE MIN 2 mm)

caso C): quota D<15cm esecuzione: ENTRAMBI I SERVIZI INGUAINATI CON TUBI IN PVC PIU' GETTO IN CLS (O CANALETTA DI FERRO ZINCATO A CALDO, SPESSORE MIN 2 mm)

INCROCIO TRA CAVI DI TELECOMUNICAZIONE E CAVI DI ENERGIA O TUBAZIONE METALLICA scala 1:20

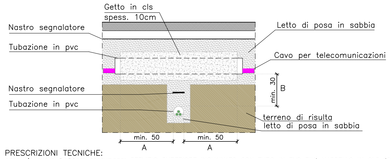

PRESCRIZIONI TECNICHE:

caso A): quota B>30cm esecuzione: SERVIZIO SUPERIORE INGUAINATO CON TUBO IN PVC PIU' MASSELLO IN CLS (O CANALETTA DI FERRO ZINCATO A CALDO, SPESSORE MIN. 2mm)

caso B): quota B<30cm esecuzione: ENTRAMBI I SERVIZI INGUAINATI CON TUBO IN PVC PIU' MASSELLO IN CLS MECCANICAMENTE SEPARATI TRA LORO DA STRATO DI SABBIA (O CANALETTA DI FERRO ZINCATO A CALDO, SPESSORE MIN. 2mm)

● CAVO PER TELECOMUNICAZIONI ⁂ CAVI DI ENERGIA/TUBO METALLICO

A) PER INCROCIO TRA CAVI DI TELECOMUNICAZIONE E CAVI DI ENERGIA O TUBAZIONE METALLICA 1:20

– MANTENERE UNA QUOTA VERTICALE MINIMA >30 cm FRA LE CONDOTTE
– MASSELLARE IL TUBO IN PVC PER TELECOMUNICAZIONI CON 10 cm DI CLS PER UNA LUNGHEZZA TOTALE DI 110 cm

1) INCROCIO PERPENDICOLARE (angolo=90°):quote A>50cm

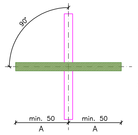

B) PER PARALLELISMO TRA CAVI DI TELECOMUNICAZIONE E CAVI DI ENERGIA O TUBAZIONE METALLICA 1:20

– MANTENERE UNA QUOTA ORIZZONTALE MINIMA >30 cm FRA LE CONDOTTE

2) INCROCIO OBLIQUO (angolo<90°): quote A non inferiori a cm 50, quote C > 30 cm

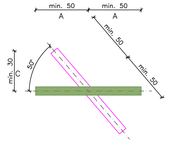

SEZIONE DI SCAVO LINEA DISTRIBUZIONE ENEL 1:20

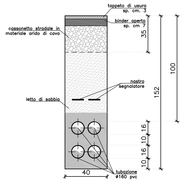

SEZIONE DI SCAVO LINEA DERIVAZIONE ENEL 1:20

PARTICOLARE "C" scala 1:20

(allacciamento lampione per illuminazione stradale)

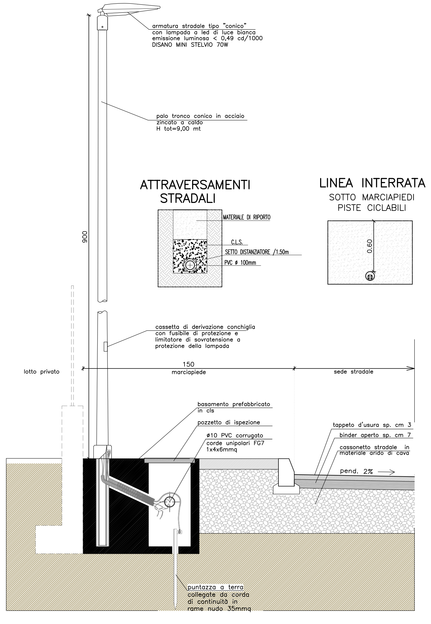

ATTRAVERSAMENTI STRADALI

LINEA INTERRATA SOTTO MARCIAPIEDI PISTE CICLABILI

PLANIMETRIA DI PROGETTO scala 1:500

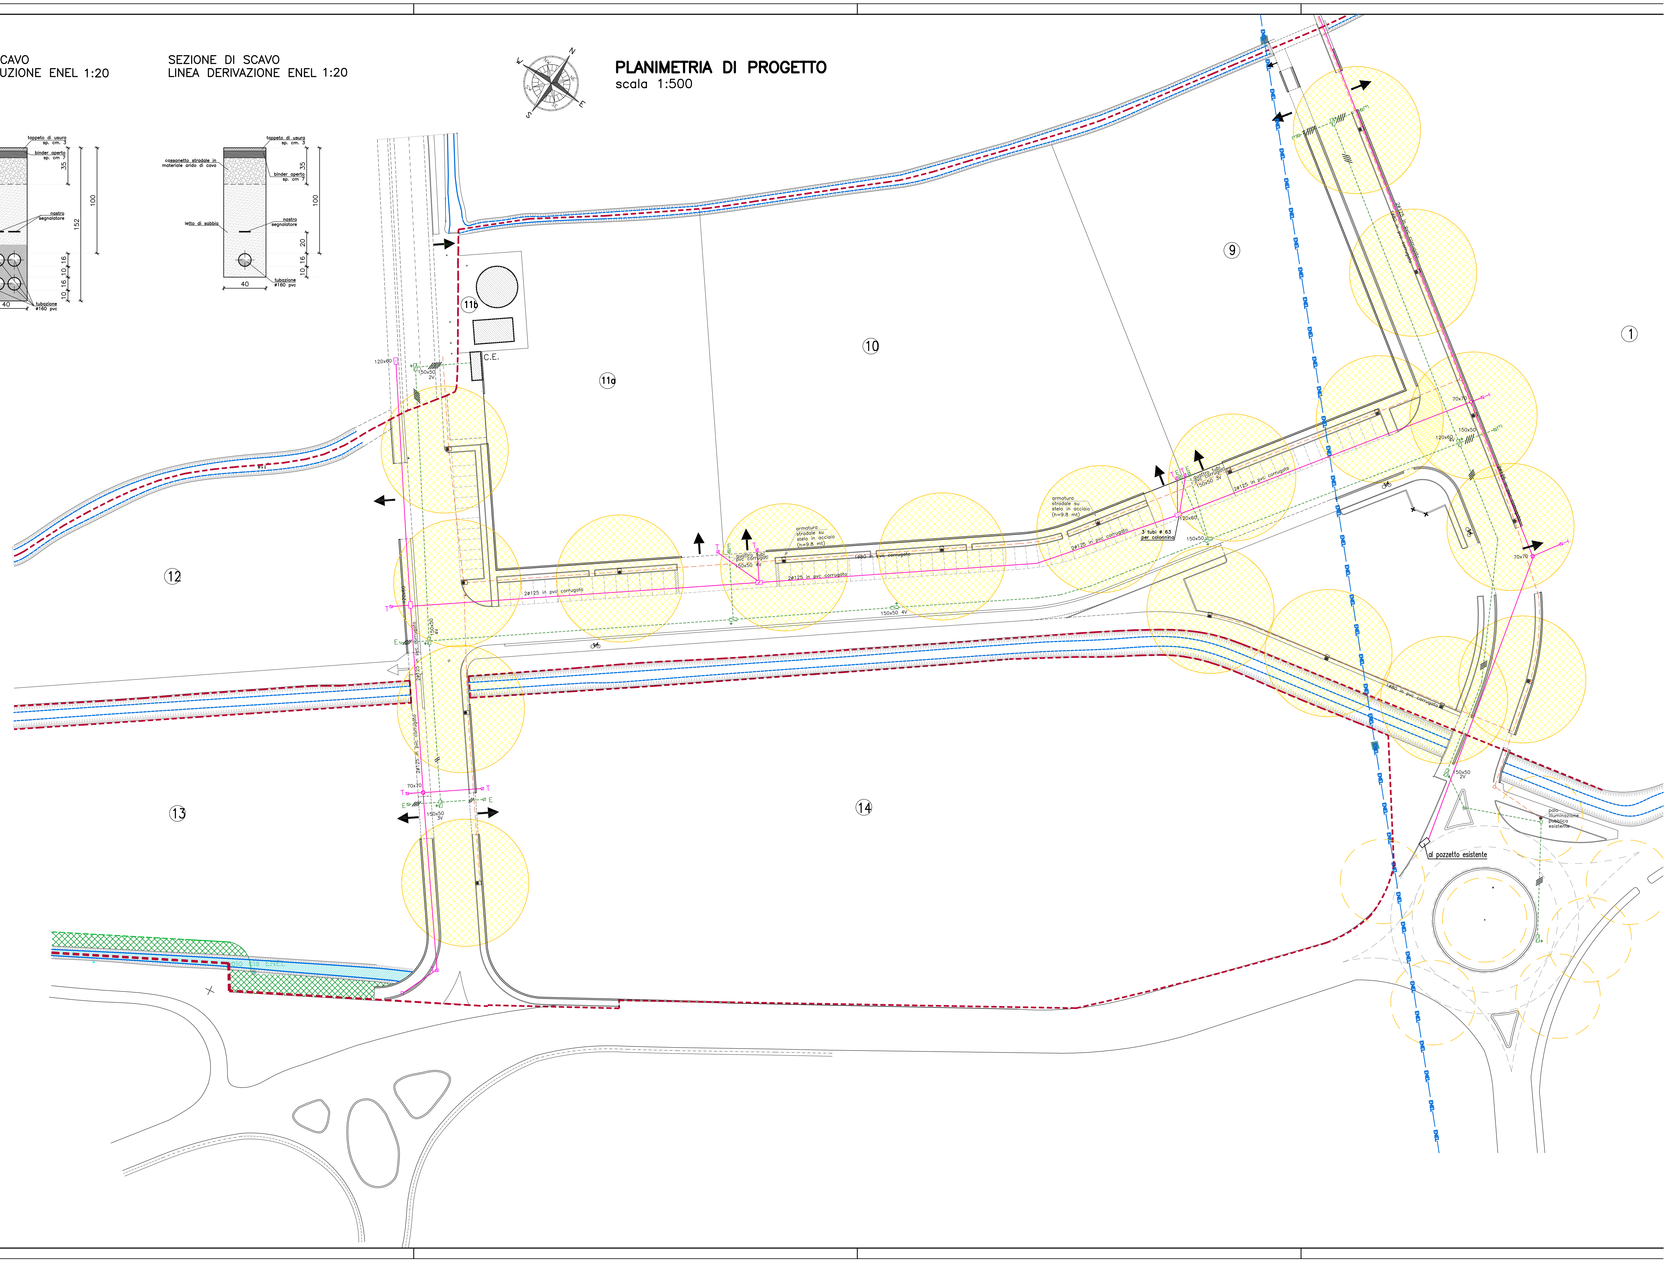

COMUNE DI SESTO AL REGHENA — PROVINCIA DI PORDENONE	
committenti: **IMMOBILIARE VALBRUNA s.r.l.** sede in Casarsa della Delizia, via Btg. Gemona 7, p.i. 00285240933 **AGRICOLA DEL BANDUZZO s.a.s.** di Casonato Giuseppe & C sede in Casarsa della Delizia, via Btg. Gemona 7, c.f. 01387960287	
oggetto: P.A.C. DI INIZIATIVA PRIVATA DENOMINATO "CAVALLINA" IN LOCALITA' BANDUZZO DELIBERA CONSILIARE N.78/2010–VARIANTE N.2 **PLANIMETRIA RETI: ELETTRICA TELEFONICA–ILLUMINAZIONE PUBBLICA**	data: 14.02.2018
i tecnici: i committenti:	tavola: 10.9

Ing. ALESSIO PERIN – 31045 Motta di Livenza (TV) – Via S. Nardini 5/1 – tel. 0422/768300 – ing.perinalessio@gmail.com
Geom. DANIELE CASONATO – 33084 Cordenons (PN) – P.zza della Vittoria 35/8 – tel. 0434/931509 – d.casonato@libero.it