


PLANIMETRIA DI PROGETTO

Scala 1:1.000

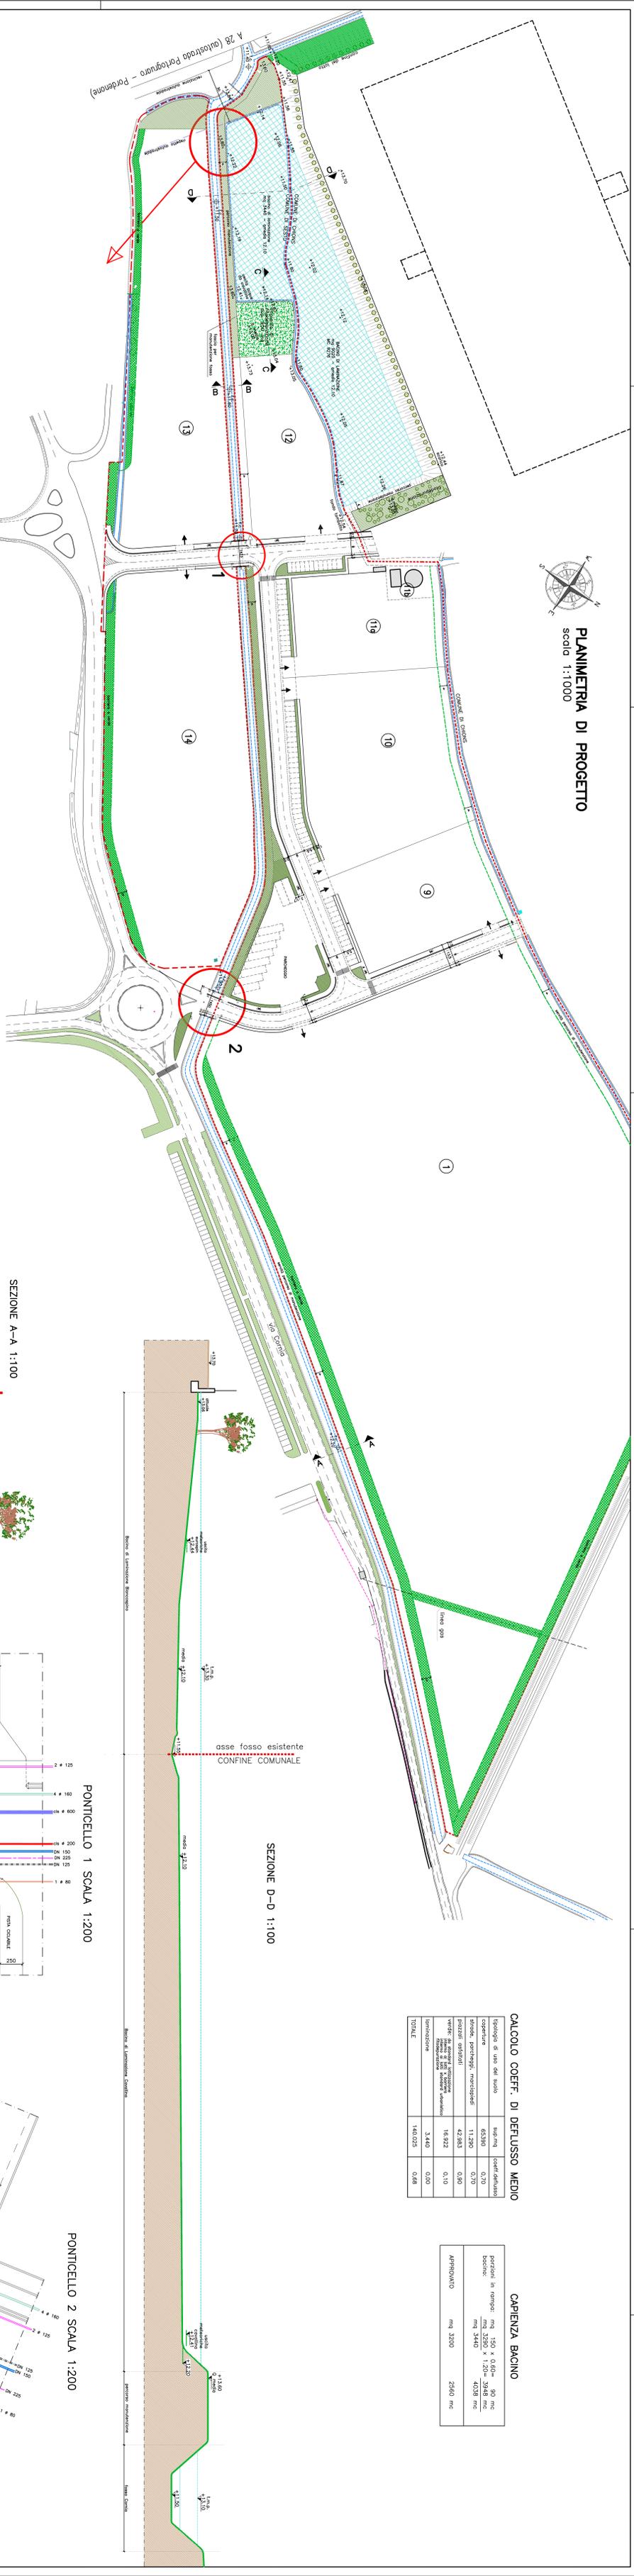


CALCOLO COEFF. DI DEFUSSO MEDIO

Idrologia di uso del suolo	suq.mq	coeff/deflusso
copertura	65380	0,70
strade, parcheggi, marciapiedi	11290	0,70
potestà stradali	42.883	0,80
verde	16.822	0,10
TOTALE	140.075	0,68


CAPACITÀ BACINO

portata in tempo	mq 150 x 0,80 = 80 mc
bacino	mq 3200 x 1,20 = 3840 mc
mq 3400	4032 mc
APPROXIMO	mq 3200
	2560 mc


MANUFATTO LAMINAZIONE PARTICOLARE 1:200

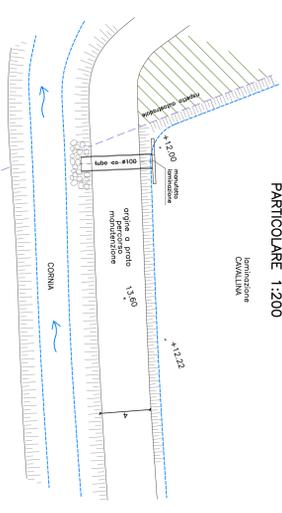


SEZIONE A-A 1:100

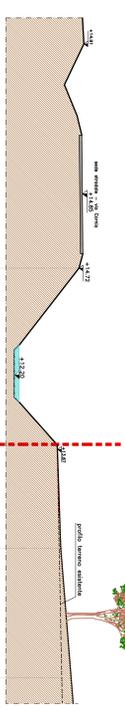


SEZIONE B-B 1:100

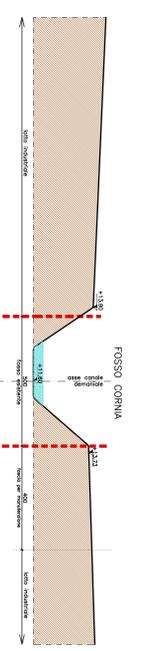


SEZIONE C-C SU FITODEPURATORE 1:100

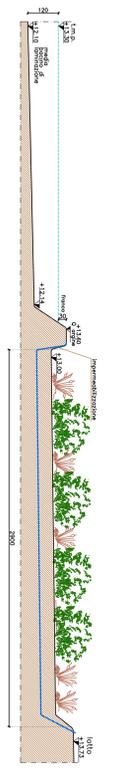


SEZIONE D-D 1:100

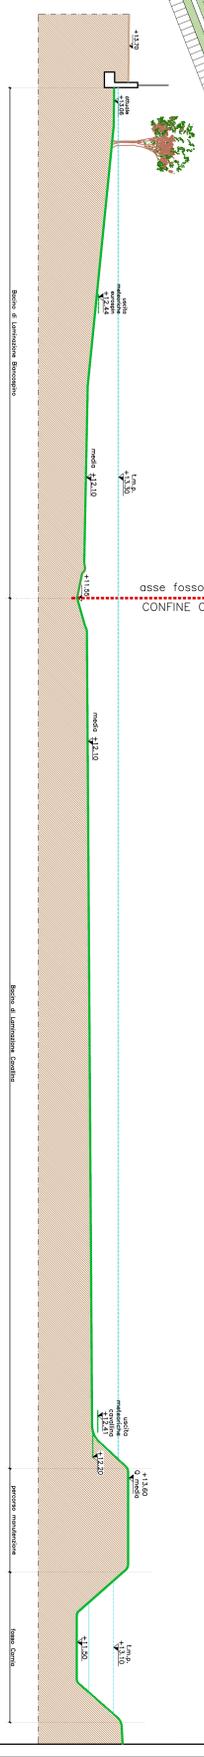


PONTECELLO 1 SCALA 1:200

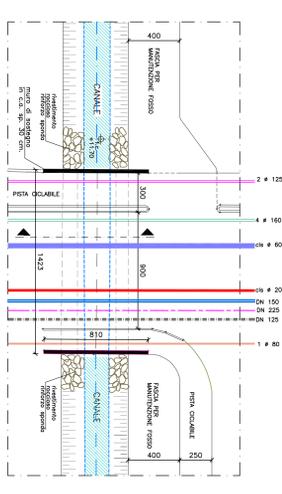


PONTECELLO 2 SCALA 1:200

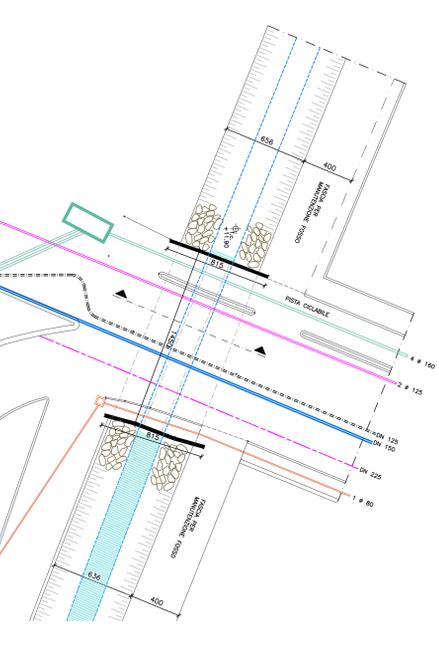


PROSPETTO 1:100

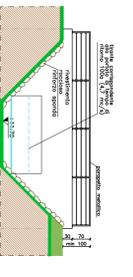

SEZIONE TOMBOTTO 1:100

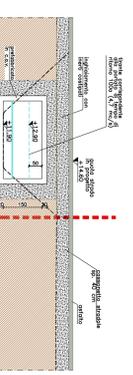

PROSPETTO 1:100

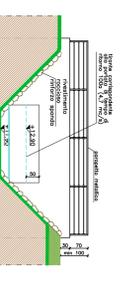

COMUNE DI SESTO AL REGHENNA PROVINCIA DI PORDENONE

commitenti: **IMMOBILIARE VALERINA s.r.l.**
 sede in Casarsa del Frionzo, via Big, Gemona 7, p.i. 00298240933
AGRICOLA DEL BANDUZZO s.a.s., di Casarato Giuseppe & C
 sede in Casarsa del Frionzo, via Big, Gemona 7, c.f. 01387960287

oggetto: **P.A.C. DI INIZIATIVA PRIVATA DENOMINATO "CAVALLINA" IN LOCALITÀ BANDUZZO DELIBERA CONSILIARE N.78/2010-VARIANTE N.2 PARTICOLARI PER SUPERAMENTO FOSSE CORNIA PARTICOLARI MANUFATTO LAMINAZIONE**

1 tecnici: 1 commitenti: 19.6

19.6

Ing. ALESSIO PERIN - 31045 Meda di Lanzo (TV) - Via S. Nicolò 5/1 - Tel. 0422/788300 - spagnolesse@gmail.com
 Geom. DANIELE CORMATO - 33094 Codenone (PN) - Frasso della Vigna 55/6 - Tel. 0434/91509 - dacornato@libero.it