






QUADRO D'UNIONE ISOLATI

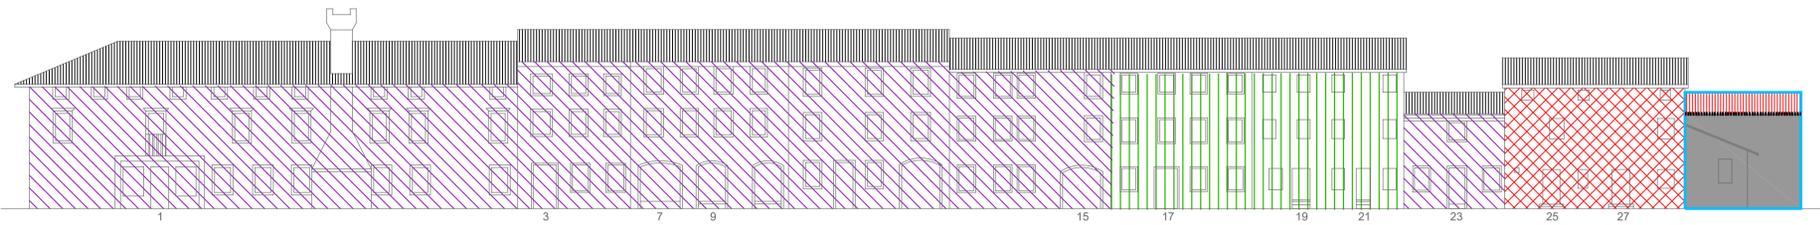


RIVA SCHIAVONI

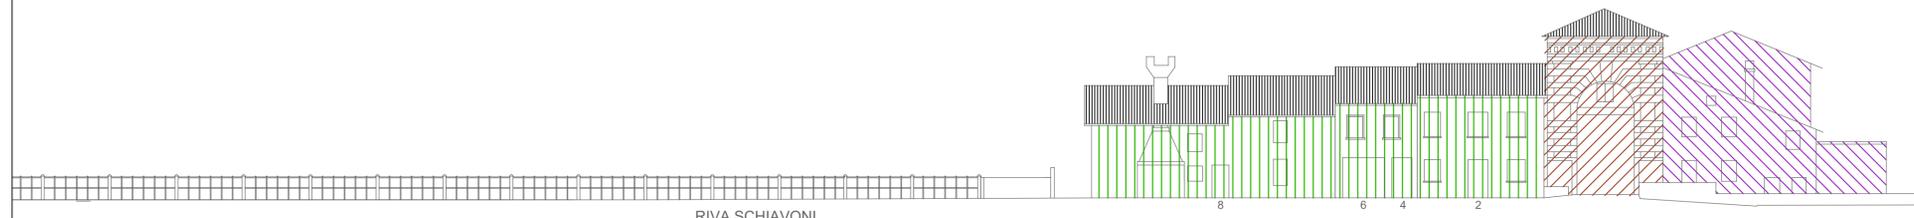

RIVA SCHIAVONI

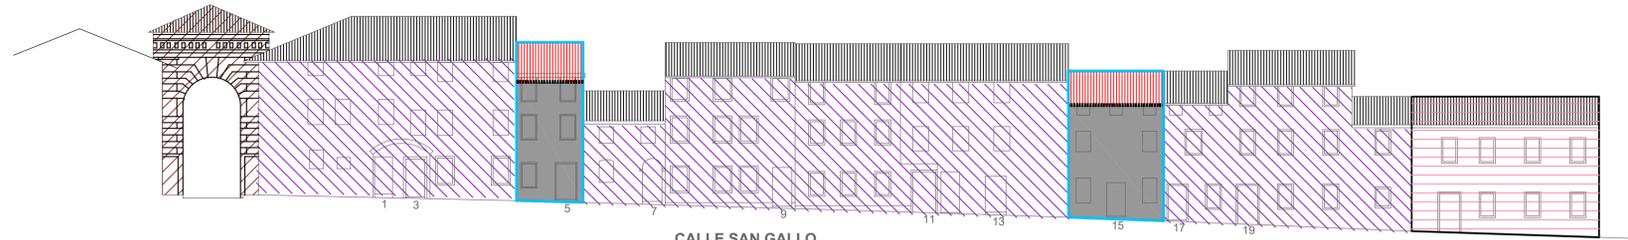

CALLE SAN GALLO

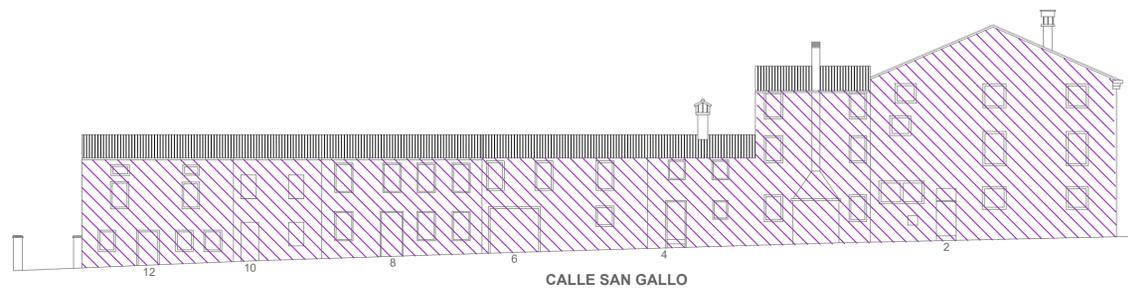

CALLE SAN GALLO


LEGENDA

Categorie operative edilizie

- RESTAURO CONSERVATIVO
- CONSERVAZIONE TIPOLOGICA
- RISANAMENTO CONSERVATIVO
- RISTRUTTURAZIONE EDILIZIA
- AMPLIAMENTO E SOPRAELEVAZIONE
- NUOVA COSTRUZIONE
- DEMOLIZIONE SENZA RICOSTRUZIONE
- DEMOLIZIONE CON RICOSTRUZIONE
- ALLINEAMENTO OBBLIGATORIO DI GRONDA



Provincia di Pordenone
COMUNE DI SESTO AL REGHENA

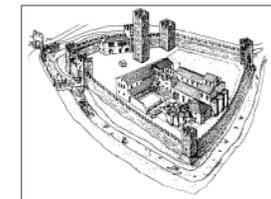

Professionista incaricato
 Collaboratore:

Pian. Terr. Flavio Camatta
 Arch. Giovanni Bertin
 Viale Venezia, 86
 33074 Fontanafredda (PN)
 tel 3494299535
 e mail : flavio.camatta@libero.it

OPERA
**Piano Attuativo Comunale
 del Centro Storico Primario**

COMMITTENTE
Comune di Sesto al Reghena

DESCRIZIONE TAVOLA
**Prospetto Calle S. Gallo, Riva degli
 Schiavoni**

TAV.	DATA	SCALA
P5c	05/2018	1:200
	LIVELLO	COMMESSA
	PROGETTO	A001
FILE	TIPO LAVORO	
P5c e gallo schiav	A001	