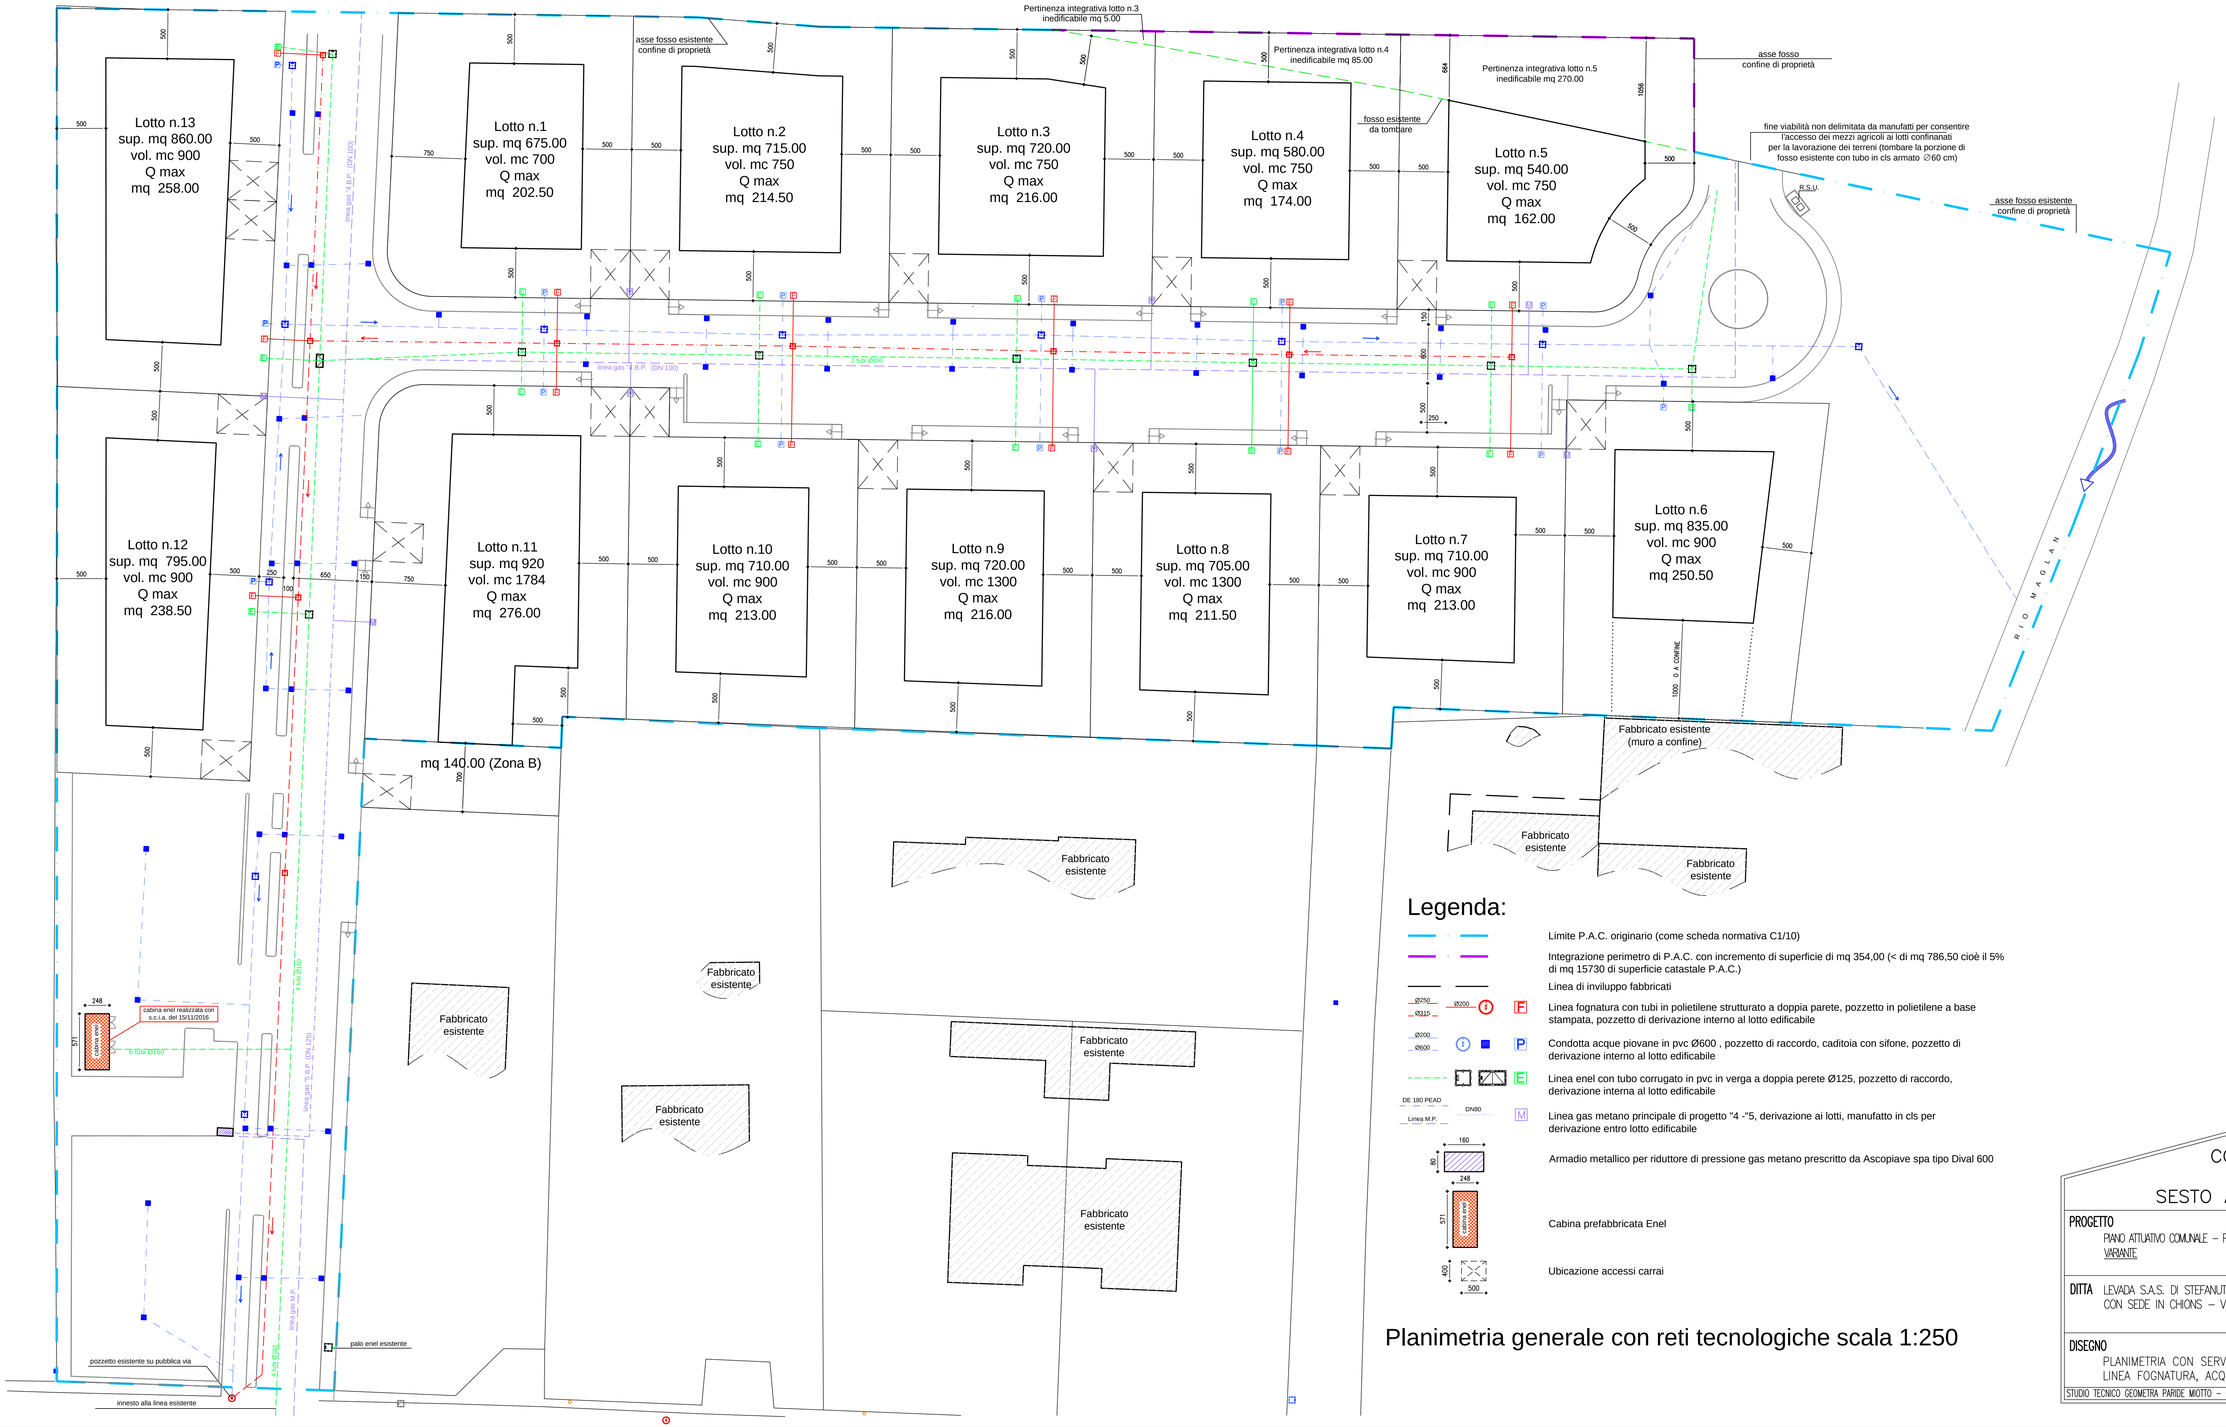

Legenda:

- Limite P.A.C. originario (come scheda normativa C1/10)
- Integrazione perimetro di P.A.C. con incremento di superficie di mq 354,00 (< di mq 786,50 cioè il 5% di mq 15730 di superficie catastale P.A.C.)
- Linea di inviluppo fabbricati
- Ø250 Ø315 Ø200 — F — Linea fognatura con tubi in polietilene strutturato a doppia parete, pozzetto in polietilene a base stampata, pozzetto di derivazione interno al lotto edificabile
- Ø200 Ø600 — P — Condotta acque piovane in pvc Ø600 , pozzetto di raccordo, caditoia con sifone, pozzetto di derivazione interno al lotto edificabile
- E — Linea enel con tubo corrugato in pvc in verga a doppia perete Ø125, pozzetto di raccordo, derivazione interna al lotto edificabile
- DE 180 PEAD / Linea M.P. — DN80 — M — Linea gas metano principale di progetto "4 -"5, derivazione ai lotti, manufatto in cls per derivazione entro lotto edificabile
- 160 / 80 — Armadio metallico per riduttore di pressione gas metano prescritto da Ascopiave spa tipo Dival 600
- 248 / 571 — Cabina prefabbricata Enel
- 400 / 500 — Ubicazione accessi carrai

Planimetria generale con reti tecnologiche scala 1:250

COMUNE DI SESTO AL REGHENA	PROGETTISTA
PROGETTO PIANO ATTUATIVO COMUNALE – P.A.C. DI INIZIATIVA PRIVATA DENOMINATO "LEVADA". VARIANTE	**DATA** 10/10/2018
DITTA LEVADA S.A.S. DI STEFANUTO RENZO & C. CON SEDE IN CHIONS – VIA VITTORIO VENETO 55	**SCALA** 1:250
DISEGNO PLANIMETRIA CON SERVIZI DI RETE – VARIANTE: LINEA FOGNATURA, ACQUE PIOVANE, GAS METANO, ENEL.	**TAVOLA** 2
STUDIO TECNICO GEOMETRA PARIDE MIOTTO – CHIONS VIA G. GARIBALDI 3 – TELEFONO/FAX 0434648191	