LEGENDA

- FABBRICATI
- ISOLE SPARTI–TRAFFICO ED AIUOLE VERDI
- PAVIMENTAZIONE STRADALE IN CONGLOMERATO BITUMINOSO
- MASSETTO DRENANTE IN CALCESTRUZZO DI COLORE ROSSO PER LA REALIZZAZIONE DELLA PISTA CICLABILE SPESS. 5 cm
- MARCIAPIEDE IN CALCESTRUZZO
- MARCIAPIEDE IN MASSELLI AUTOBLOCCANTI IN CALCESTRUZZO
- PAVIMENTAZIONE IN CUBETTI DI PORFIDO S=8 cm
- CORDONATA SPARTITRAFFICO RIFRANGENTE DIM. cm 16(H)x48(L)
- ESSENZE ARBOREE

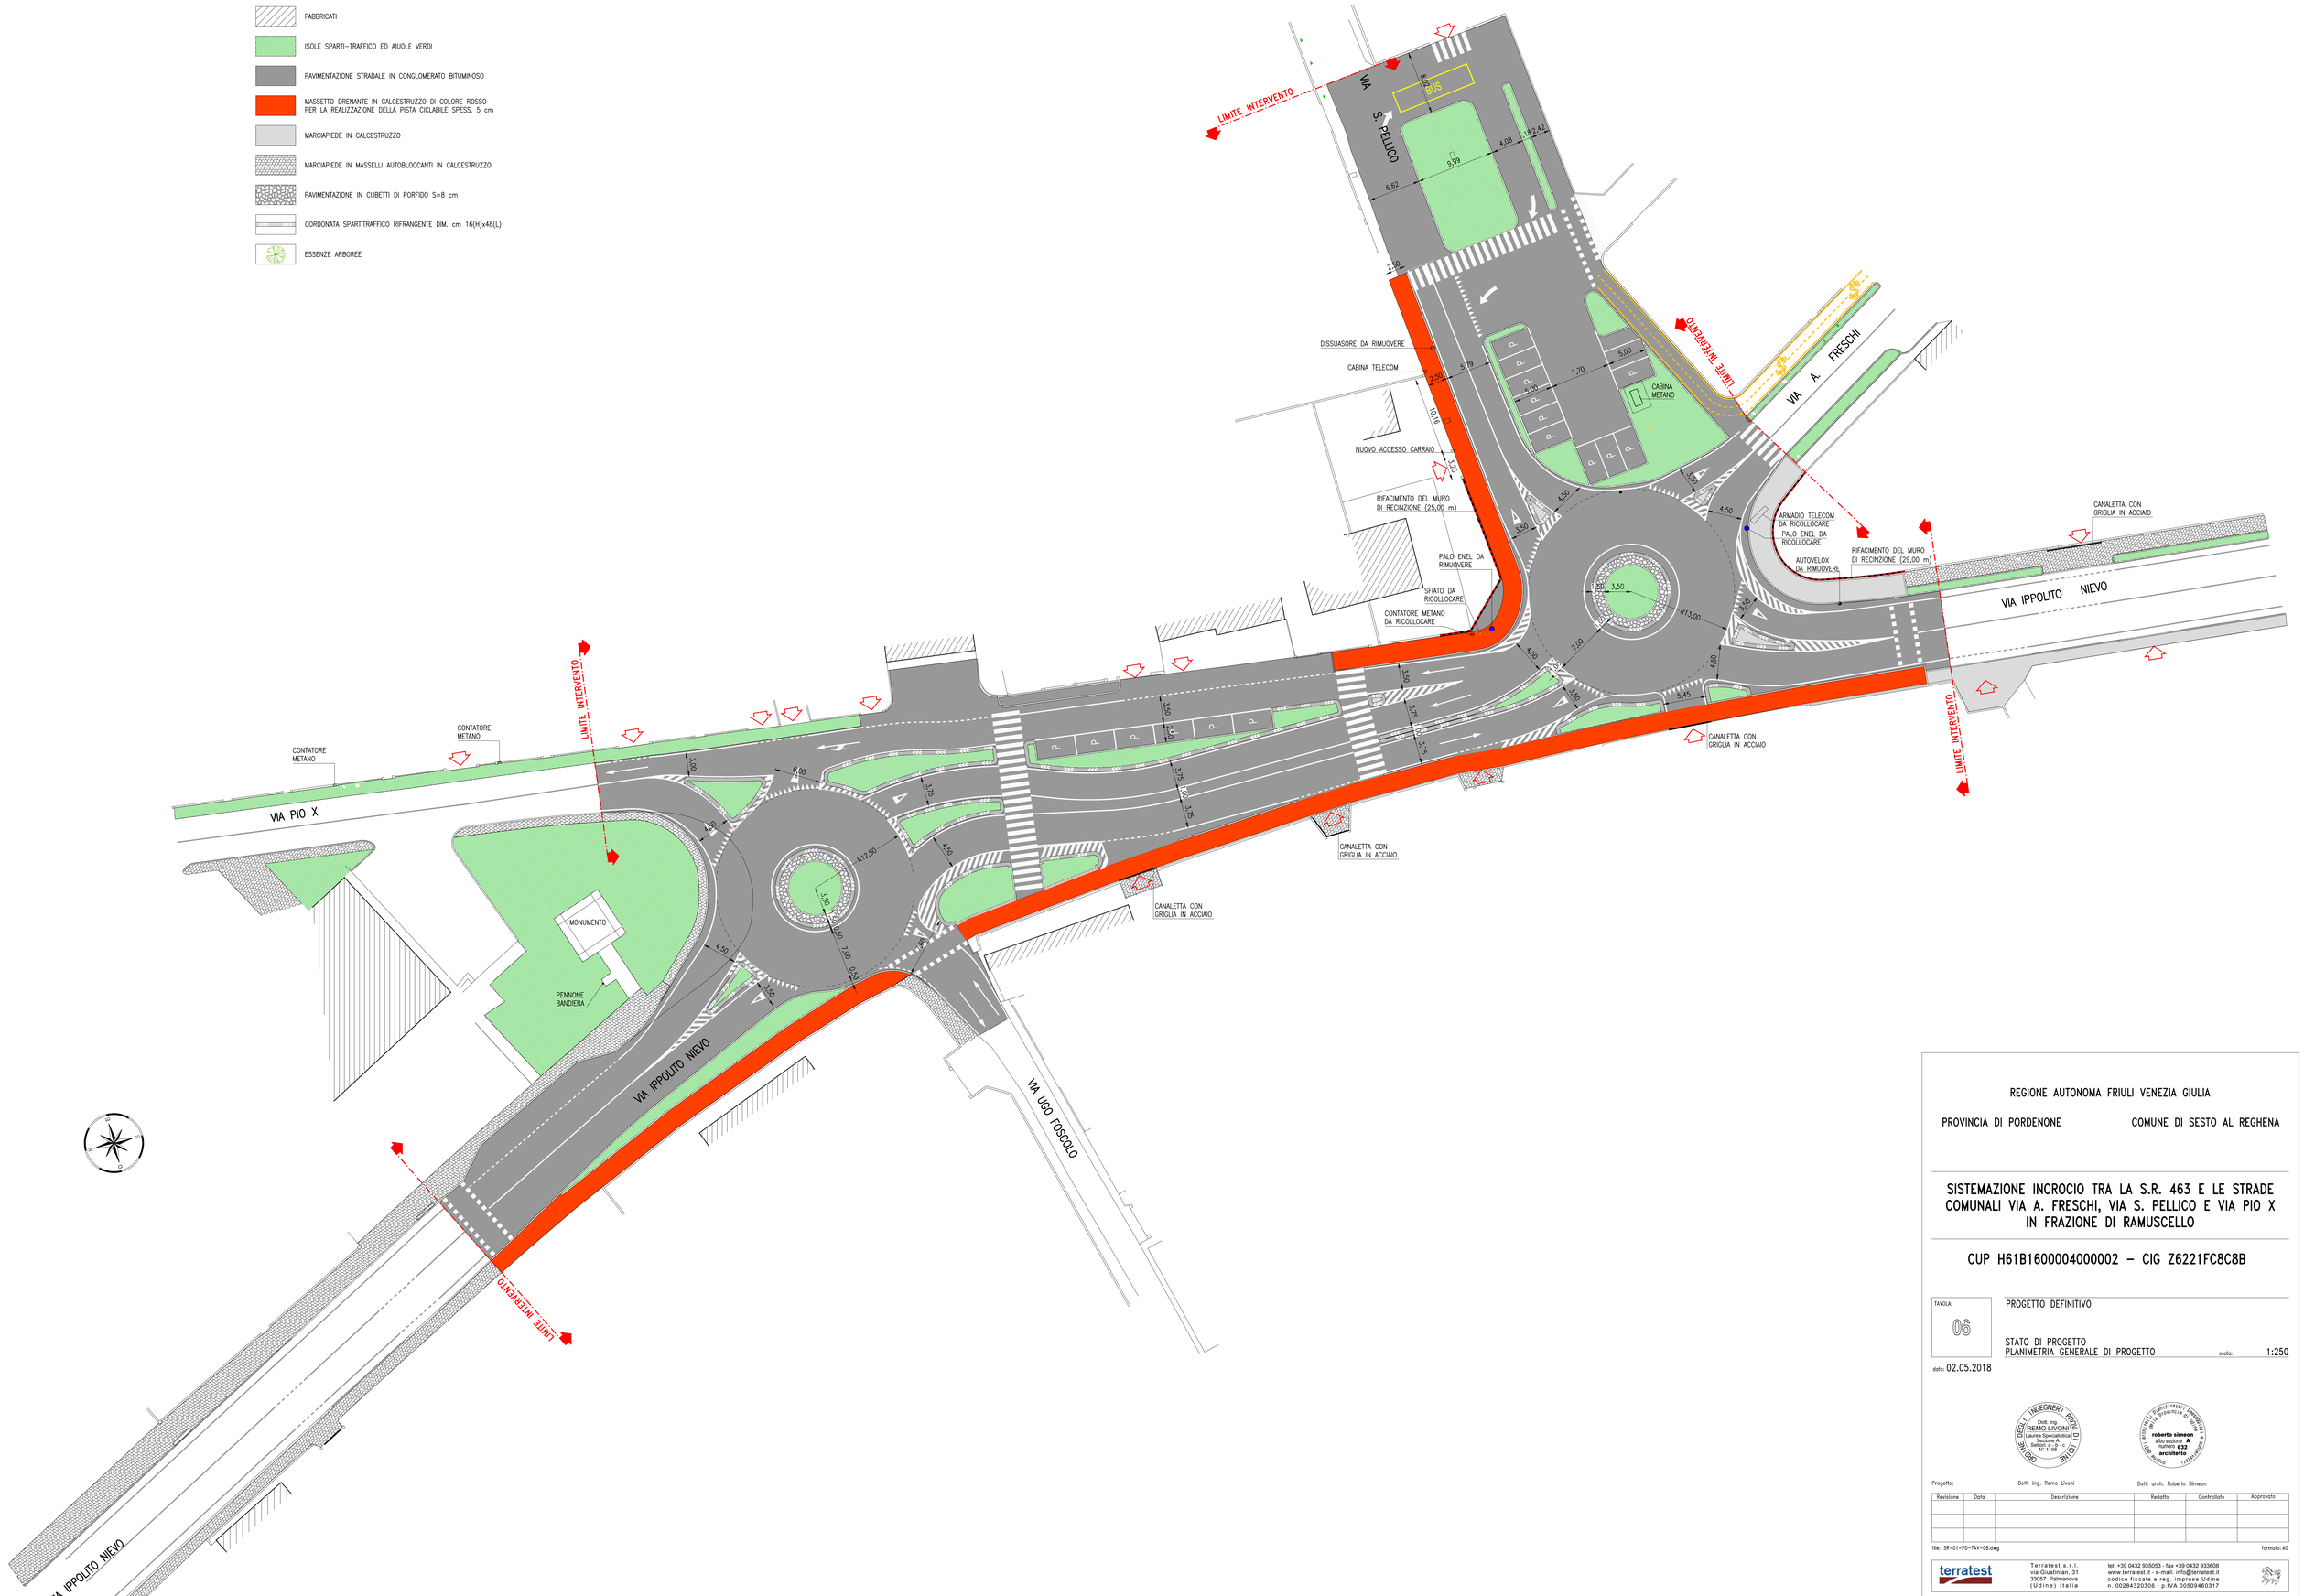

REGIONE AUTONOMA FRIULI VENEZIA GIULIA

PROVINCIA DI PORDENONE — COMUNE DI SESTO AL REGHENA

SISTEMAZIONE INCROCIO TRA LA S.R. 463 E LE STRADE COMUNALI VIA A. FRESCHI, VIA S. PELLICO E VIA PIO X IN FRAZIONE DI RAMUSCELLO

CUP H61B1600004000002 – CIG Z6221FC8C8B

TAVOLA: 06

PROGETTO DEFINITIVO

STATO DI PROGETTO
PLANIMETRIA GENERALE DI PROGETTO — scala: 1:250

data: 02.05.2018

Dott. Ing. REMO LIVONI — Laurea Specialistica — Sezione A — Settori: a - b - c — N° 1198

roberto simeon — albo sezione A — numero 632 — architetto

Progetto: Dott. ing. Remo Livoni — Dott. arch. Roberto Simeon

Revisione	Data	Descrizione	Redatto	Controllato	Approvato

file: SR-01-PD-TAV-06.dwg — formato: A0

terratest

Terratest s.r.l.
via Giustinian, 31
33057 Palmanova
(Udine) Italia

tel. +39 0432 935053 - fax +39 0432 933608
www.terratest.it - e-mail: info@terratest.it
codice fiscale e reg. imprese Udine
n. 00284320306 - p.IVA 00509460317