



TOMBA INTERRATA
 SCALA 1:50

PIANTA

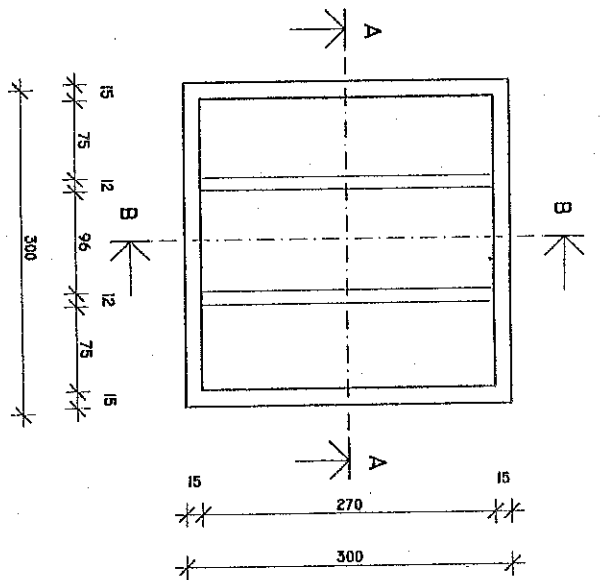

SEZIONE B-B

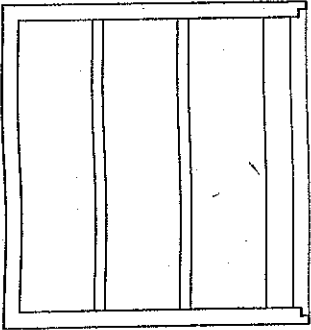

SEZIONE A-A

